WOHNEN AM BÄDLEWEG,LAHR

Zentrumsnahes Wohnen

Broschüre 2 - Haus 2

Nordansicht

Südansicht

- Vier Wohnhäuser mit insgesamt 49 Wohnungen (davon 14 sozial gefördert)
- 60 m² - 140 m² Wohnfläche
- 49 Tiefgaragenstellplätze
- Hochwertige Architektur und Ausführung
- Barrierefreies Wohnen mit Aufzug
- Gute Lage in Zentrumsnähe
- Zum Kauf oder zur Miete
- Energieeffizienzklasse Kfw 55 ee, ggf. förderfähig

Wohnbebauung"Wohnen am Bädleweg"Lahr
Eichner Baugesellschaft mbH
Offenburger Strasse 20, 77933 Lahr /Schwarzwald
Tel: 07821 / 95 27 - 0
info@eichner-bau.com
100 Jahre Eichner Bau
Besuchen Sie uns auf unserer neu gestalteten Homepage:www.eichner-bau.com

EICHNER BAU 1919

Planung/Architektur :
WERK GRUPPE LAHR
ARCHITEKTENPARTNERSCHAFT MBB
DAGMAR ABT
CHRISTIAN GÖBERT
RALF MIKA
BODO RÜGNER
FREIE ARCHITEKTEN
ALTE BAHNHOFSTR. 10/4 77933 LAHR
07821 / 9292-0
Fax: 07821 / 92 92 - 10
E-Mail: info@werkgruppelahr.de
Web: werkgruppelahr.de

WOHNBEBAUUNG BÄDLEWEG
NEUBAU VON 4 MEHRFAMILIENWOHNHÄUSERN MIT TIEFGARAGE

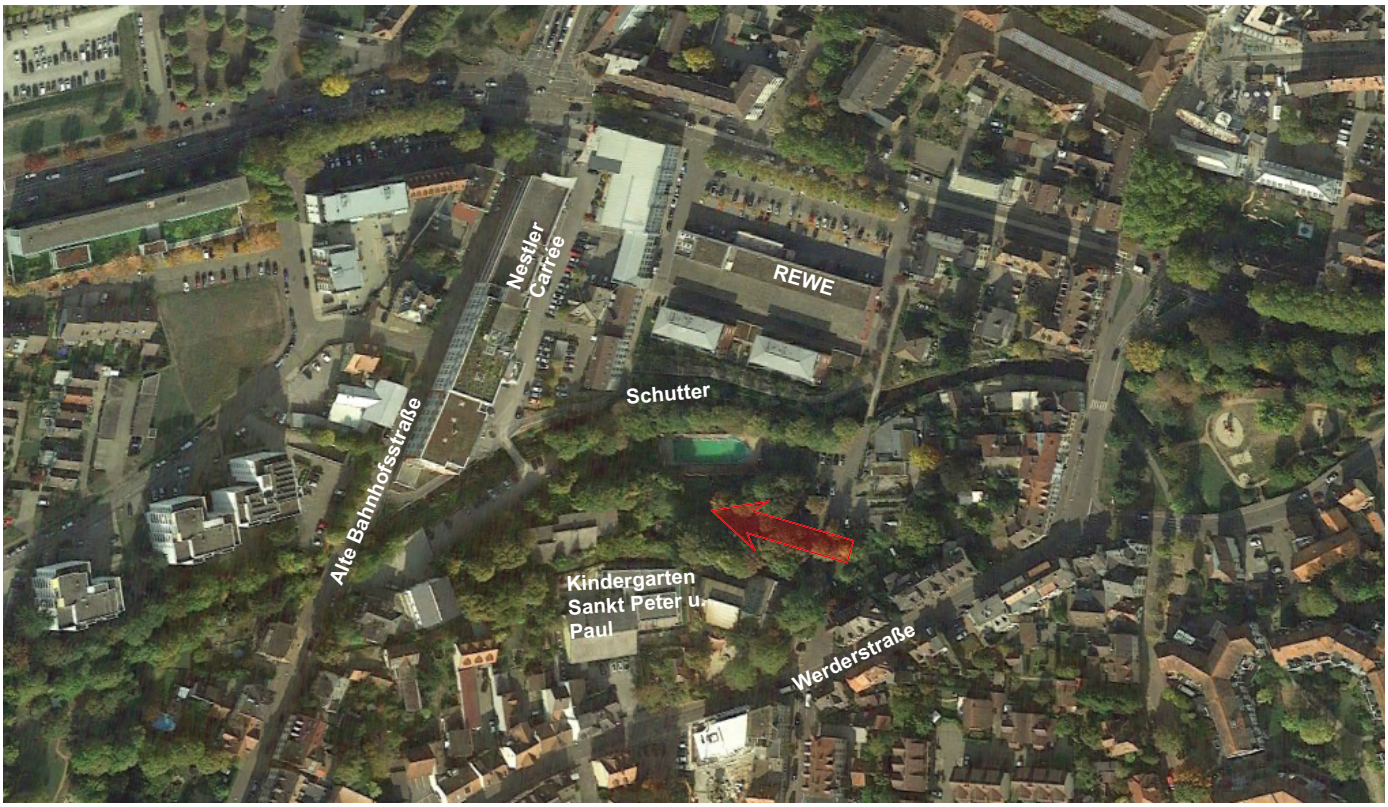

Die Stadt Lahr liegt in einer der schönsten Regionen Baden-Württembergs. Inmitten der Rheinebene zwischen Weinbergen und Schwarzwald profitiert die Stadt von einer reizvollen Umgebung und einem angenehmen Klima. Die intakte Natur rund um Lahr ist eine Einladung und Verpflichtung zugleich. Einwohner*innen, Gäste und Aktivurlauber*innen schätzen die Umgebung. Die offene Landschaft bietet genügend Raum zum Entspannen und für sportliche Aktivitäten. Durch die Eingemeindungen gewann Lahr einen sehr vielfältigen Charakter. Heute leben rund 47.000 Menschen in Lahr, davon knapp 32.000 in der Kernstadt und gut 15.000 in den Stadtteilen. Lahr – die Stadt zwischen Schwarzwald und Rhein – hat den Einwohner*innen und Gästen einiges zu bieten. Eingebettet in die herrliche Landschaft, verwurzelt in der Dreiländerregion Deutschland – Frankreich – Schweiz hat Lahr unzählige Facetten. Ihr neues Zuhause liegt ruhig und doch zentral, nur ein paar Gehminuten von der Innenstadt entfernt. Öffentliche Verkehrsmittel befinden sich in unmittelbarer Nähe.
Alles, was für den Alltag wichtig ist, gibt es in der Umgebung. Kindergärten, Schulen, Einkaufsmöglichkeiten, Apotheken, Ärzte, Post und Banken sind zu Fuß schnell erreichbar. Die Umgebung lädt zum Spazierengehen, Joggen und Radfahren ein. Die Innenstadt Lahrs ist geprägt durch eine Mischung aus Fachwerk und stattlichen Bürgerhäusern. Die große Fußgängerzone mit ihren vielen Straßencafés und Fachgeschäften bietet eine familiäre Atmosphäre für Freizeitaktivitäten.

EICHNER BAU 1919
Eichner Baugesellschaft mbH
Offenburger Strasse 20, 77933 Lahr
Tel: 07821 / 95 27 - 0
Fax: 07821 / 95 27 - 27
E-Mail: info@eichner-bau.com

WERK GRUPPE LAHR
ARCHITEKTENPARTNERSCHAFT MBB
DAGMAR ABT
CHRISTIAN GÖBERT
RALF MIKA
BODO RÜGNER
FREIE ARCHITEKTEN
ALTE BAHNHOFSTR. 10/4 77933 LAHR
07821 / 9292-0

Die Gebäude

Die durchdachte Planung, einfühlsam in den Charakter der Umgebung eingebunden, bietet eine hervorragende Grundlage für langes, unabhängiges Wohnen. Wo sinnvoll möglich, sind die geplanten Wohnungen in Planung und Ausführung, den baulichen Vorschriften für barrierefreies Wohnen nach DIN 18040 Teil 2 angepasst.

Die Wohnungen bieten:

- Gute Architektur und Planung in weitgehend barrierefreier Ausführung
- Großzügige Balkone
- WC-/Duschräume in barrierefreier Planung
- Waschmaschinenanschluss in der Wohnung
- Abstellraum oder Abstellfläche in den Wohnungen
- Zu jeder Wohnung gehört ein separater Kellerraum
- Der Fahrstuhl ist für Rollstuhlnutzung ausgelegt

Es werden 49 Stellplätze in der Tiefgarage angeboten.

Wohnen für Kapitalanleger

- Einkünfte aus Vermietung und Verpachtung
- Gute Wertsteigerungsaussichten dieser neuen Immobilie
- Steuerliche Abzugsfähigkeit über lineare Afa und über Sonder-Afa
- Als Altersvorsorge in finanzieller Hinsicht und für den eigenen Bedarf
- Gebäude- und Wohnungsmanagement durch die Hausverwaltung
- Erwerb für nahestehende Personen unter Ausnutzung der steuerlichen Vorteile.

Sozialwohnungen mit Mietpreisbindung

- Zwölf 2-Zimmer Wohnungen werden in Haus 4 und je eine 2-Zimmer Wohnung wird in Haus 2 und Haus 3 mit einer Mietpreisbindung realisiert.
- Die Fördermöglichkeiten erfolgen durch die L-Bank Baden-Württemberg. Genauere Informationen erhalten Sie auf Nachfrage.

EICHNER BAU 1919
Eichner Baugesellschaft mbH
Offenburger Strasse 20, 77933 Lahr
Tel: 07821 / 95 27 - 0
Fax: 07821 / 95 27 - 27
E-Mail: info@eichner-bau.com

WERK GRUPPE LAHR
ARCHITEKTENPARTNERSCHAFT MBB
DAGMAR ABT
CHRISTIAN GÖBERT
RALF MIKA
BODO RÜGNER
FREIE ARCHITEKTEN
ALTE BAHNHOFSTR. 10/4 77933 LAHR
07821 / 9292-0

Ihre Entscheidung zum Kauf einer Wohnung

- Sie erhalten alle zum Wohnungskauf erforderlichen Unterlagen:
  Verkaufspläne und Berechnungen der Flächen und des umbauten Raumes, protokollierte Baubeschreibung, Teilungserklärung, Protokoll über eventuelle Sonderwünsche bzw. Vereinbarungen, Vertragsentwurf in Kopie.

- Gemäß den gesetzlichen Bestimmungen erhalten Sie 14 Tage vor in Kraft treten des Kaufvertrages den vom Notar gefertigten Kaufvertragsentwurf.

- Baubeschreibung und Teilungserklärung werden vorab protokolliert und können im Original beim Notar eingesehen werden. Eine Kopie wird ausgehändigt.

- Der Kaufvertrag wird in der Regel vom Notar vorbereitet und abgeschlossen. Notariatsgebühren, Grundbuchkosten und die Grunderwerbsteuer gehen zu Lasten des Käufers.

- Die Zahlungen werden nach der Makler- und Bauträgerverordnung baubegleitend in Raten fällig.

- Das Hausgeld für Heizung, Wasser/Abwasser, Müll, Allgemeinstrom, Hausmeisteranteil, Pflege der Außenanlage, Winterdienst, Versicherung, Verwaltung, Wartungen usw. wird sich auf monatlich ca. EUR 3,00/ qm Wohnfläche belaufen. Es erfolgt eine Abrechnung nach den tatsächlichen Verbrauchswerten. Der private Stromverbrauch, Telefon und gegebenenfalls Fernsehgebühren werden von den Versorgern direkt berechnet.

- Die Instandhaltungsrücklage wird von der Eigentümergemeinschaft festgelegt.

Die hier aufgeführten Angaben dienen Kaufinteressenten zur Information. Die rechtlich maßgebenden Festlegungen erfolgen durch den notariellen Kaufvertrag und die vorab protokollierte Baubeschreibung und Teilungserklärung.

Dies behalten wir uns hinsichtlich haftungsrechtlichen Betrachtungen ausdrücklich vor.

Die Firma Eichner Baugesellschaft mbH haftet ausdrücklich nicht für zugesagte Leistungen von möglichen Kooperationspartnern. Gleiches gilt für die Kooperationspartner, die ebenfalls nicht für zugesagte Leistungen der Eichner Baugesellschaft mbH haften.

Weitere Informationen erhalten Sie über:
Herrn Koch, Herrn Metzger und Frau Surbeck

EICHNER BAU 1919
Eichner Baugesellschaft mbH
Offenburger Strasse 20, 77933 Lahr
Tel: 07821 / 95 27 - 0
Fax: 07821 / 95 27 - 27
E-Mail: info@eichner-bau.com

WERK GRUPPE LAHR
ARCHITEKTENPARTNERSCHAFT MBB
DAGMAR ABT
CHRISTIAN GÖBERT
RALF MIKA
BODO RÜGNER
FREIE ARCHITEKTEN
ALTE BAHNHOFSTR. 10/4 77933 LAHR
07821 / 9292-0

WOHNBEBAUUNG BÄDLEWEG

NEUBAU VON 4 MEHRFAMILIENWOHNHÄUSERN MIT TIEFGARAGE

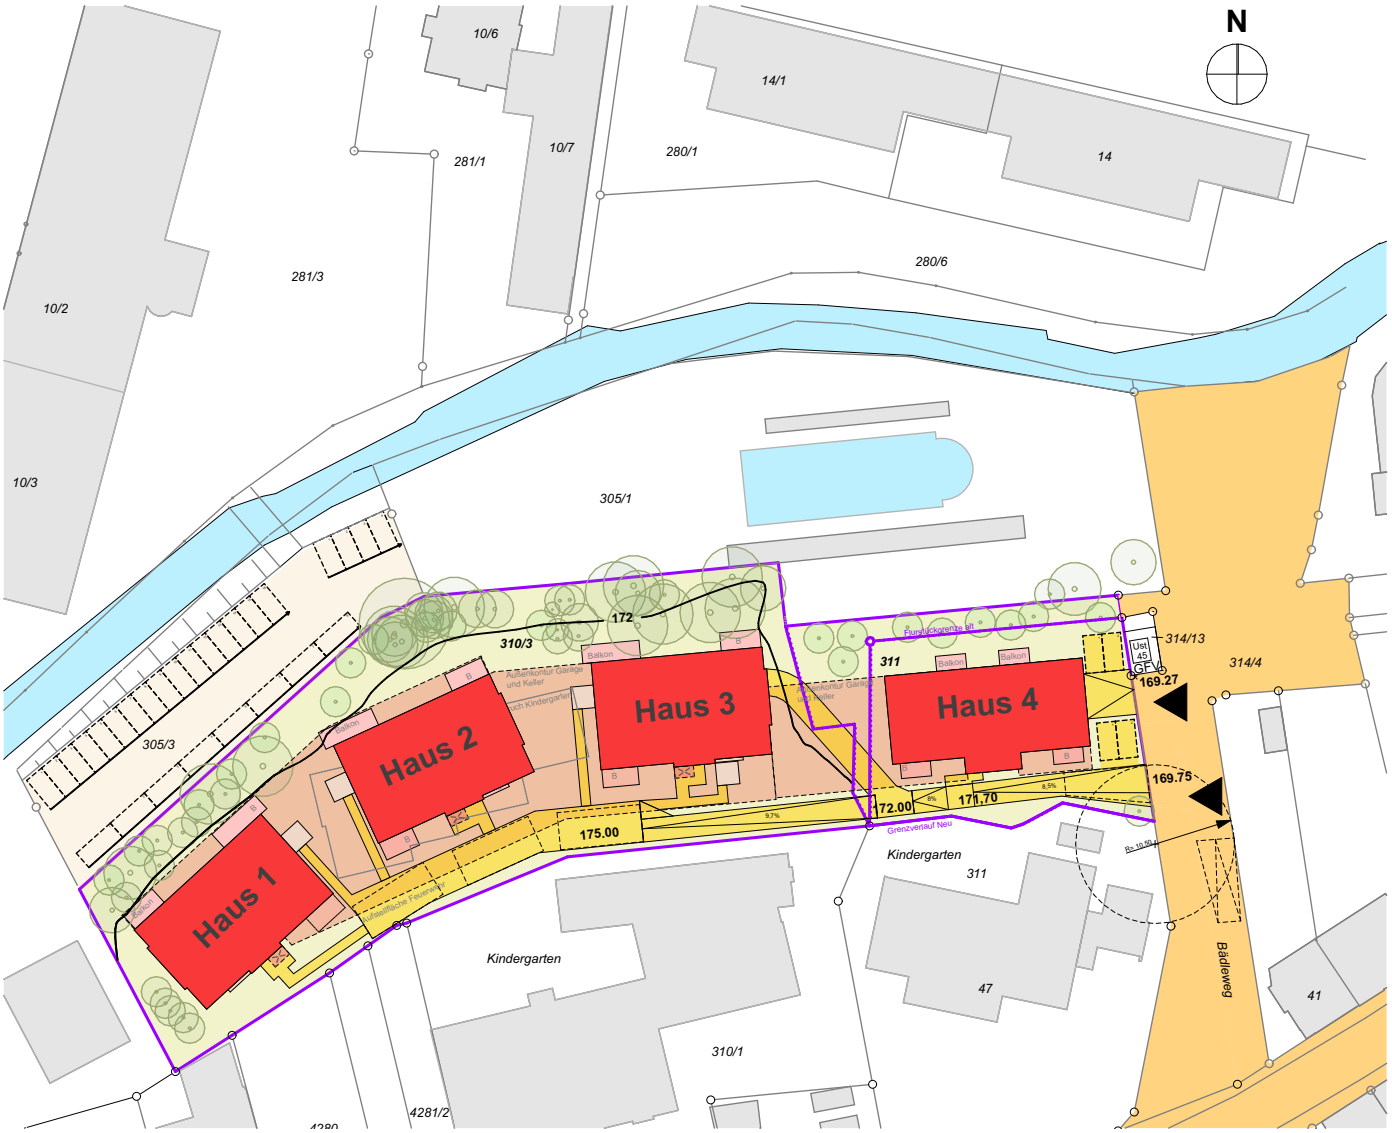

Lageplan M.1/1000

Perspektive

EICHNER BAU 1919

Eichner Baugesellschaft mbH
Offenburger Strasse 20, 77933 Lahr
Tel: 07821 / 95 27 - 0
Fax: 07821 / 95 27 - 27
E-Mail: info@eichner-bau.com

WERK GRUPPE LAHR
ARCHITEKTENPARTNERSCHAFT MBB
DAGMAR ABT
CHRISTIAN GÖBERT
RALF MIKA
BODO RÜGNER
FREIE ARCHITEKTEN
ALTE BAHNHOFSTR. 10/4 77933 LAHR
07821 / 9292-0

WOHNBEBAUUNG BÄDLEWEG

NEUBAU VON 4 MEHRFAMILIENWOHNHÄUSERN MIT TIEFGARAGE

Erdgeschoss

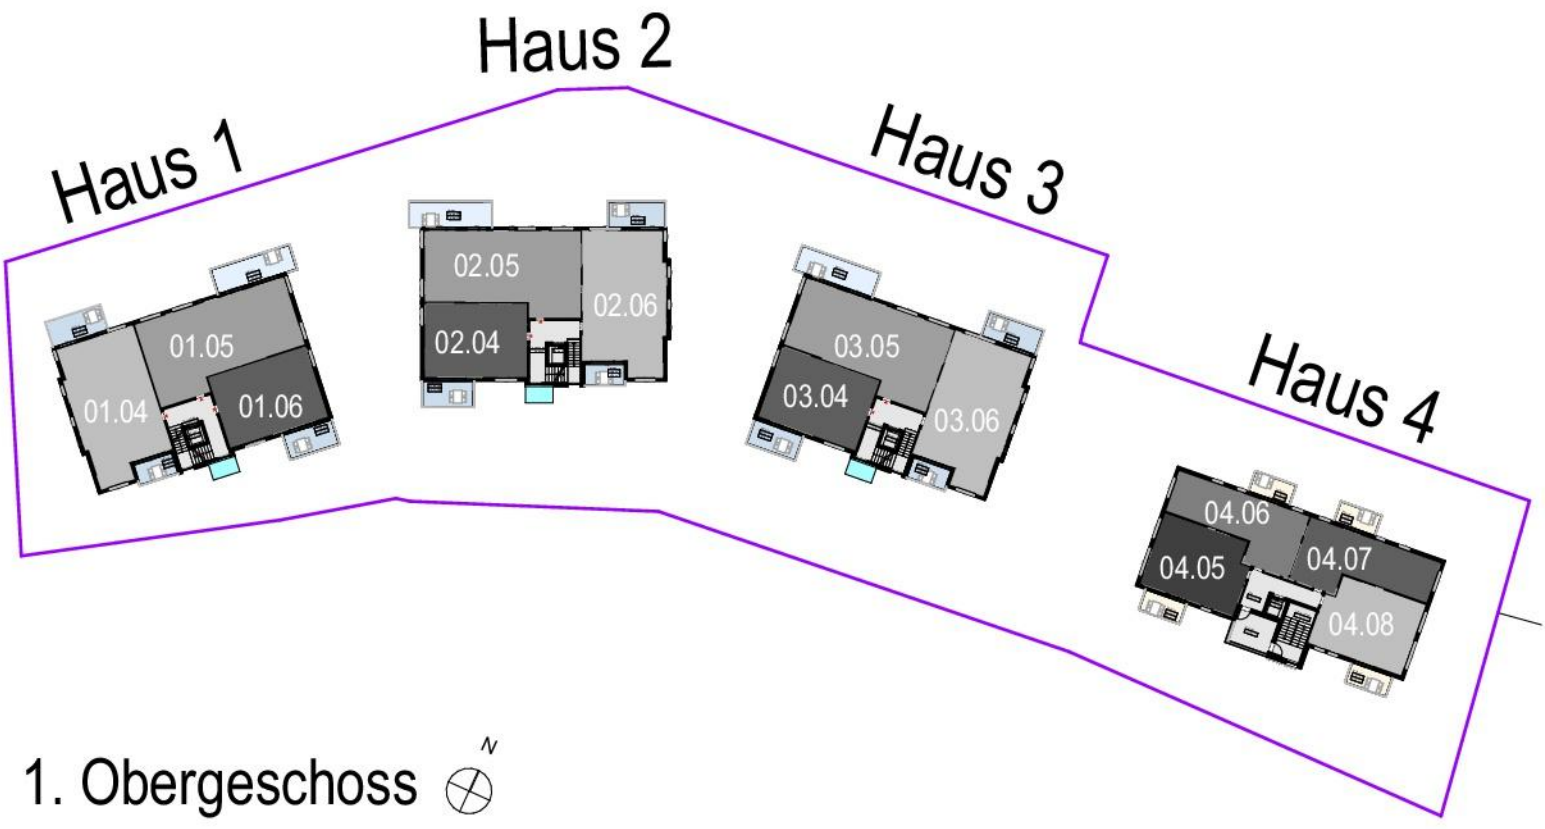

1. Obergeschoss

EICHNER BAU 1919

Eichner Baugesellschaft mbH
Offenburger Strasse 20, 77933 Lahr
Tel: 07821 / 95 27 - 0
Fax: 07821 / 95 27 - 27
E-Mail: info@eichner-bau.com

WERK GRUPPE LAHR
ARCHITEKTENPARTNERSCHAFT MBB
DAGMAR ABT
CHRISTIAN GÖBERT
RALF MIKA
BODO RÜGNER
FREIE ARCHITEKTEN
ALTE BAHNHOFSTR. 10/4 77933 LAHR
07821/9292-0

WOHNBEBAUUNG BÄDLEWEG
NEUBAU VON 4 MEHRFAMILIENWOHNHÄUSERN MIT TIEFGARAGE

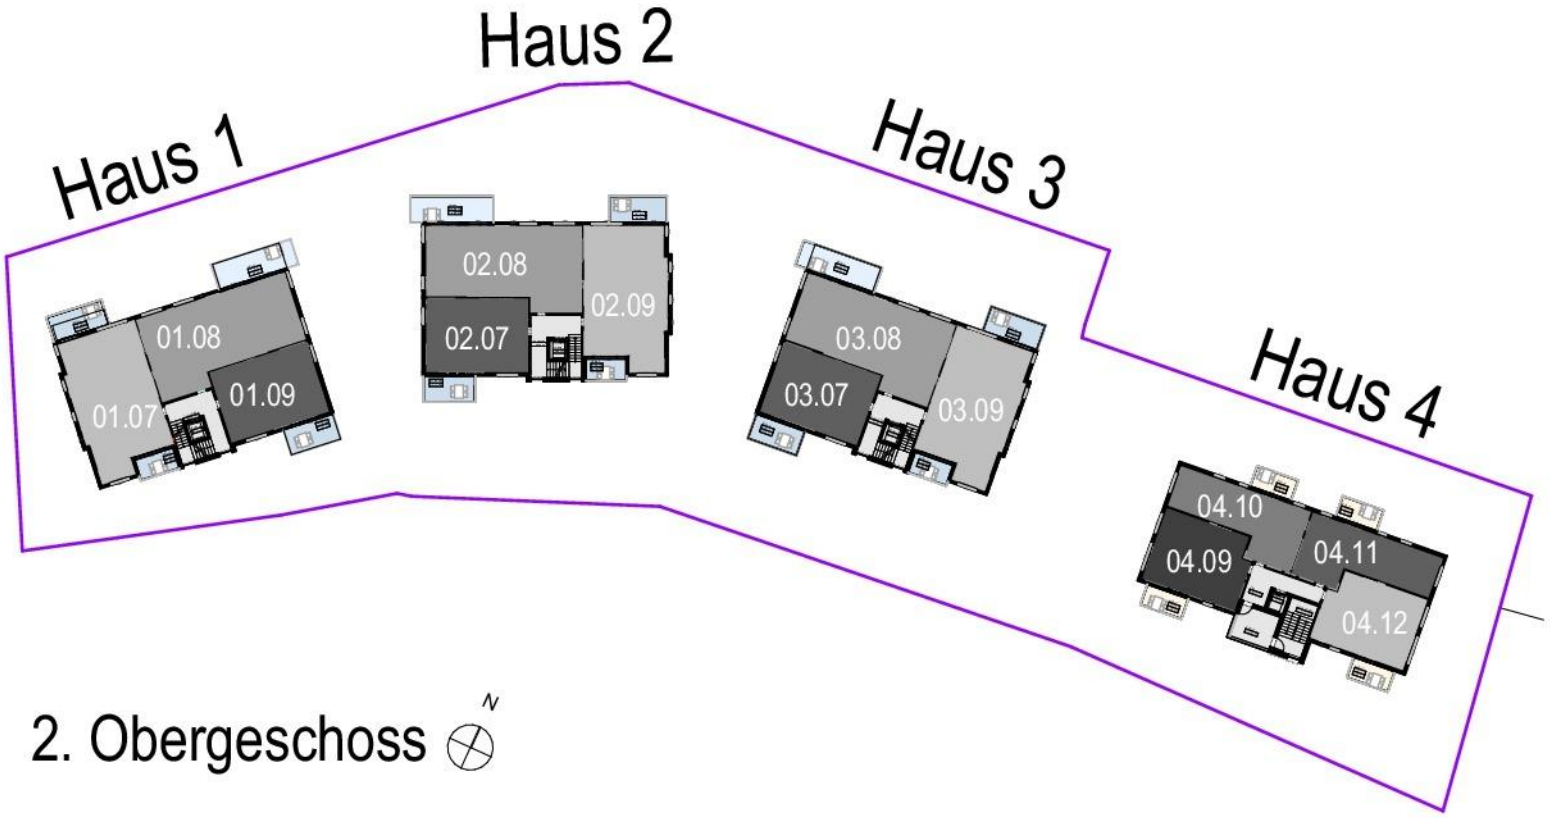

2. Obergeschoss

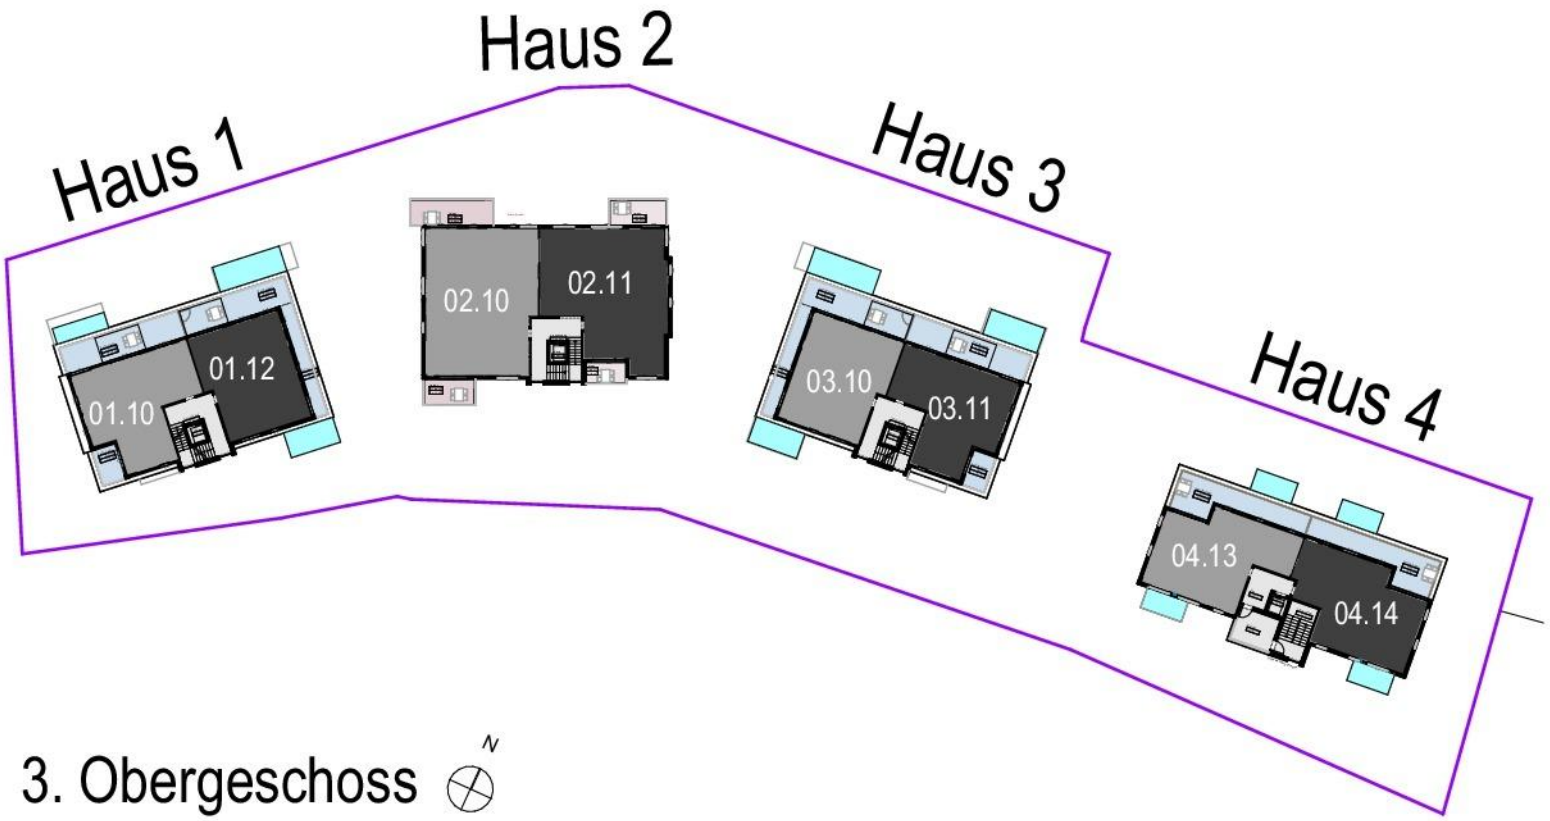

3. Obergeschoss

EICHNER BAU 1919
Eichner Baugesellschaft mbH
Offenburger Strasse 20, 77933 Lahr
Tel: 07821 / 95 27 - 0
Fax: 07821 / 95 27 - 27
E-Mail: info@eichner-bau.com

WERK GRUPPE LAHR
ARCHITEKTENPARTNERSCHAFT MBB
DAGMAR ABT
CHRISTIAN GÖBERT
RALF MIKA
BODO RÜGNER
FREIE ARCHITEKTEN
ALTE BAHNHOFSTR. 10/4 77933 LAHR
07821 / 9292-0

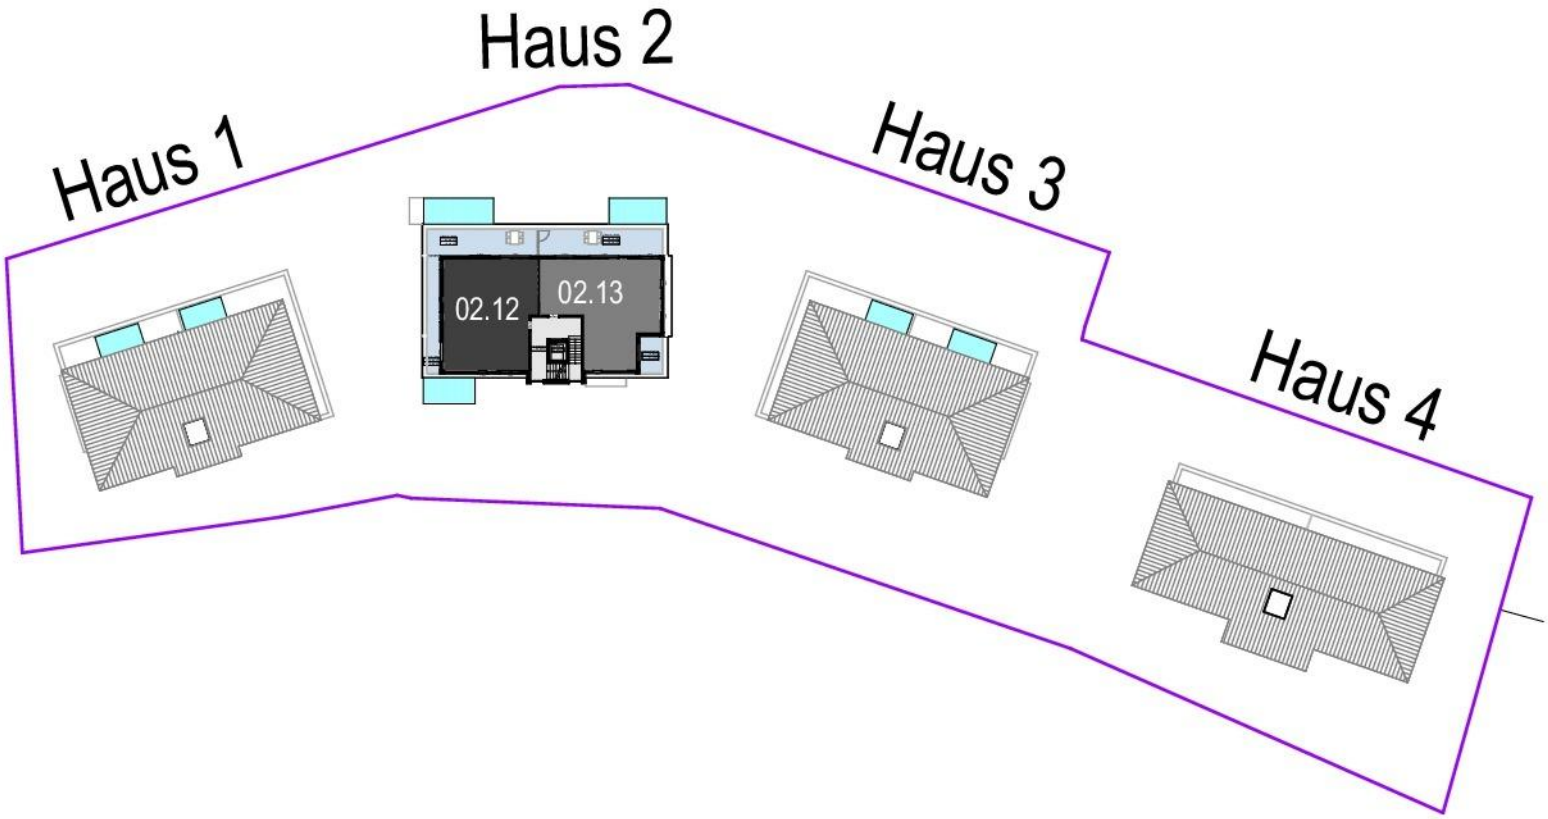

4. Obergeschoss

N

EICHNER BAU 1919
Eichner Baugesellschaft mbH
Offenburger Strasse 20, 77933 Lahr
Tel: 07821 / 95 27 - 0
Fax: 07821 / 95 27 - 27
E-Mail: info@eichner-bau.com

WERK GRUPPE LAHR
ARCHITEKTENPARTNERSCHAFT MBB
DAGMAR ABT
CHRISTIAN GÖBERT
RALF MIKA
BODO RÜGNER
FREIE ARCHITEKTEN
ALTE BAHNHOFSTR. 10/4 77933 LAHR
07821 / 9292-0

Wohnflächen der einzelnen Wohnungen

Haus 2

					Broschüre 2
Erdgeschoss	Whg. 02.01	2 Zi-Whg.	71 m²	soz. gefördert	Seite 9
	Whg. 02.02	3 Zi-Whg.	105 m²		Seite 10
	Whg. 02.03	3 Zi-Whg.	104 m²		Seite 11
1. Obergeschoss	Whg. 02.04	2 Zi-Whg.	66 m²		Seite 12
	Whg. 02.05	3 Zi-Whg.	105 m²		Seite 13
	Whg. 02.06	3 Zi-Whg.	99 m²		Seite 14
2. Obergeschoss	Whg. 02.07	2 Zi-Whg.	66 m²		Seite 15
	Whg. 02.08	3 Zi-Whg.	105 m²		Seite 16
	Whg. 02.09	3 Zi-Whg.	99 m²		Seite 17
3. Obergeschoss	Whg. 02.10	4 Zi-Whg.	140 m²		Seite 18
	Whg. 02.11	4 Zi-Whg.	130 m²		Seite 19
4. Obergeschoss	Whg. 02.12	3 Zi-Whg.	98 m²	Penthouse	Seite 20
	Whg. 02.13	3 Zi-Whg.	98 m²	Penthouse	Seite 21

EICHNER BAU 1919
Eichner Baugesellschaft mbH
Offenburger Strasse 20, 77933 Lahr
Tel: 07821 / 95 27 - 0
Fax: 07821 / 95 27 - 27
E-Mail: info@eichner-bau.com

WERK GRUPPE LAHR
ARCHITEKTENPARTNERSCHAFT MBB
DAGMAR ABT
CHRISTIAN GÖBERT
RALF MIKA
BODO RÜGNER
FREIE ARCHITEKTEN
ALTE BAHNHOFSTR. 10/4 77933 LAHR
07821 / 9292-0

WOHNBEBAUUNG BÄDLEWEG

NEUBAU VON 4 MEHRFAMILIENWOHNHÄUSERN MIT TIEFGARAGE

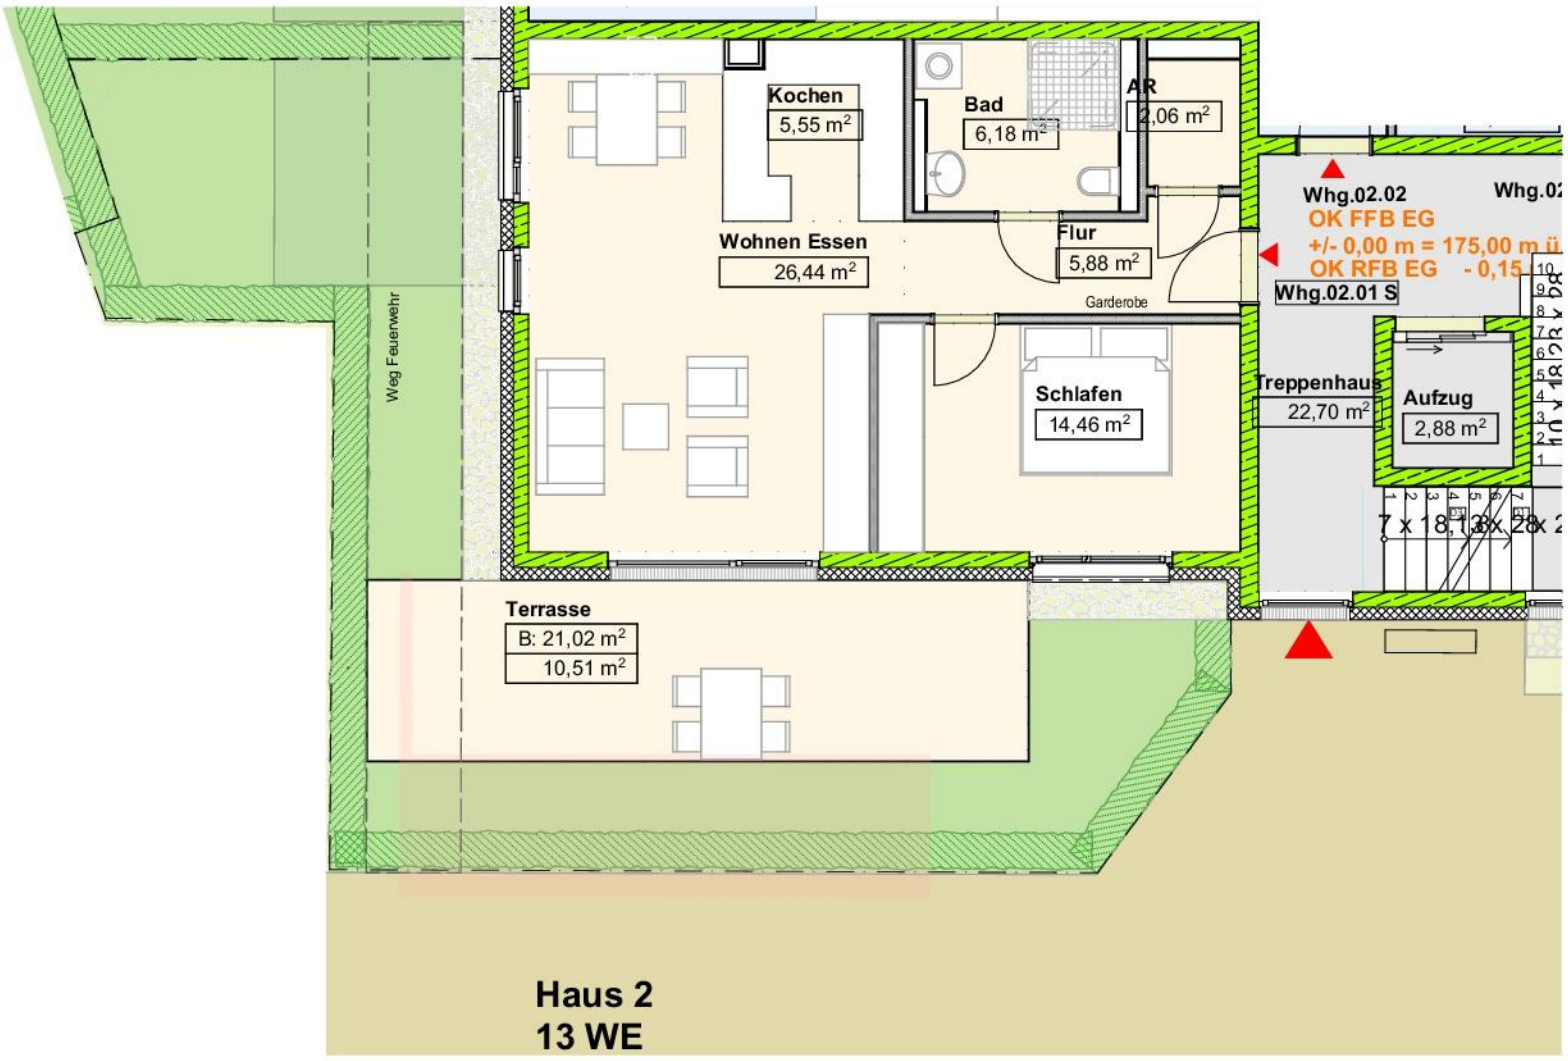

Maßstab 1:100

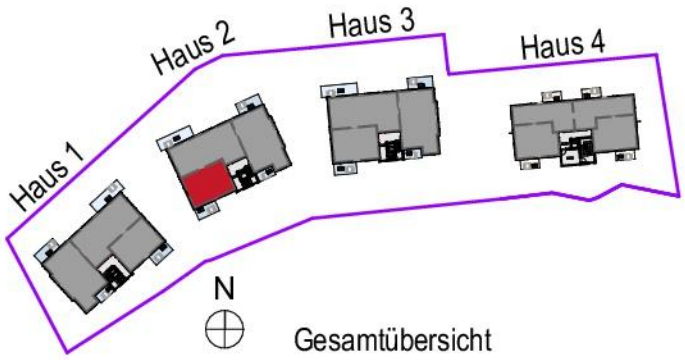

Gesamtübersicht

EICHNER BAU 1919

Eichner Baugesellschaft mbH
Offenburger Strasse 20, 77933 Lahr
Tel: 07821 / 95 27 - 0
Fax: 07821 / 95 27 - 27
E-Mail: info@eichner-bau.com

W 02.01 S 2 Zi-Wo:
(sozial gefördert)
60,57m² + 10,51m² Terrasse
=71,08m²

WERK GRUPPE LAHR
ARCHITEKTENPARTNERSCHAFT MBB
DAGMAR ABT
CHRISTIAN GÖBERT
RALF MIKA
BODO RÜGNER
FREIE ARCHITEKTEN
ALTE BAHNHOFSTR. 10/4 77933 LAHR
07821 / 9292-0

WOHNBEBAUUNG BÄDLEWEG

NEUBAU VON 4 MEHRFAMILIENWOHNHÄUSERN MIT TIEFGARAGE

EICHNER BAU 1919

Eichner Baugesellschaft mbH
Offenburger Strasse 20, 77933 Lahr
Tel: 07821 / 95 27 - 0
Fax: 07821 / 95 27 - 27
E-Mail: info@eichner-bau.com

W 02.02 3 Zi-Wo:
95,46m² + 9,37m² Terrasse
=104,83m²

WERK GRUPPE LAHR
ARCHITEKTENPARTNERSCHAFT MBB
DAGMAR ABT
CHRISTIAN GÖBERT
RALF MIKA
BODO RÜGNER
FREIE ARCHITEKTEN
ALTE BAHNHOFSTR. 10/4 77933 LAHR
07821 / 9292-0

WOHNBEBAUUNG BÄDLEWEG

NEUBAU VON 4 MEHRFAMILIENWOHNHÄUSERN MIT TIEFGARAGE

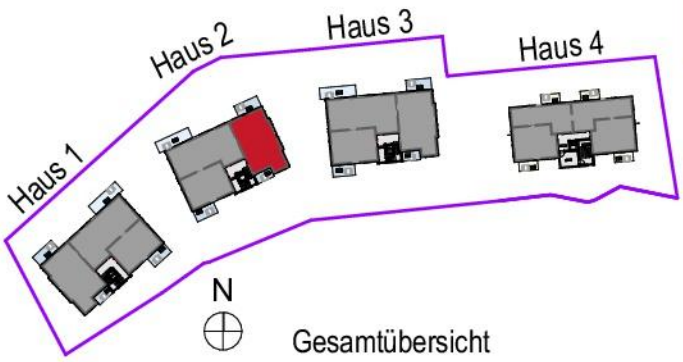

Gesamtübersicht

Maßstab 1:100

EICHNER BAU 1919

Eichner Baugesellschaft mbH
Offenburger Strasse 20, 77933 Lahr
Tel: 07821 / 95 27 - 0
Fax: 07821 / 95 27 - 27
E-Mail: info@eichner-bau.com

W 02.03 3 Zi-Wo:
89,39m² + 9,65m² + 4,74m² Balkon
=103,78m²

WERK GRUPPE LAHR
ARCHITEKTENPARTNERSCHAFT MBB
DAGMAR ABT
CHRISTIAN GÖBERT
RALF MIKA
BODO RÜGNER
FREIE ARCHITEKTEN
ALTE BAHNHOFSTR. 10/4 77933 LAHR
07821 / 9292-0

WOHNBEBAUUNG BÄDLEWEG

NEUBAU VON 4 MEHRFAMILIENWOHNHÄUSERN MIT TIEFGARAGE

Maßstab 1:100

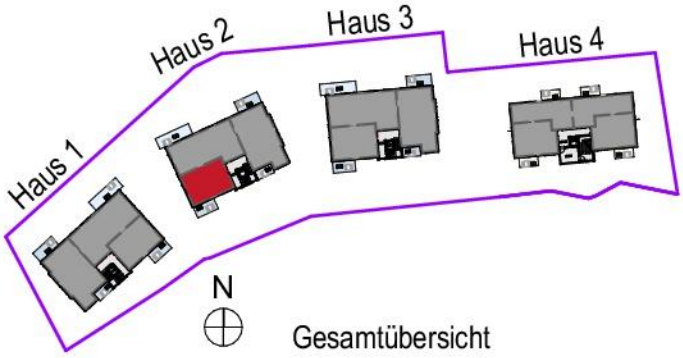

Gesamtübersicht

EICHNER BAU 1919

Eichner Baugesellschaft mbH
Offenburger Strasse 20, 77933 Lahr
Tel: 07821 / 95 27 - 0
Fax: 07821 / 95 27 - 27
E-Mail: info@eichner-bau.com

W 02.04 2 Zi-Wo:
60,57m² + 5,71m² Balkon
=66,28m²

WERK GRUPPE LAHR
ARCHITEKTENPARTNERSCHAFT MBB
DAGMAR ABT
CHRISTIAN GÖBERT
RALF MIKA
BODO RÜGNER
FREIE ARCHITEKTEN
ALTE BAHNHOFSTR. 10/4 77933 LAHR
07821 / 9292-0

WOHNBEBAUUNG BÄDLEWEG

NEUBAU VON 4 MEHRFAMILIENWOHNHÄUSERN MIT TIEFGARAGE

Maßstab 1:100

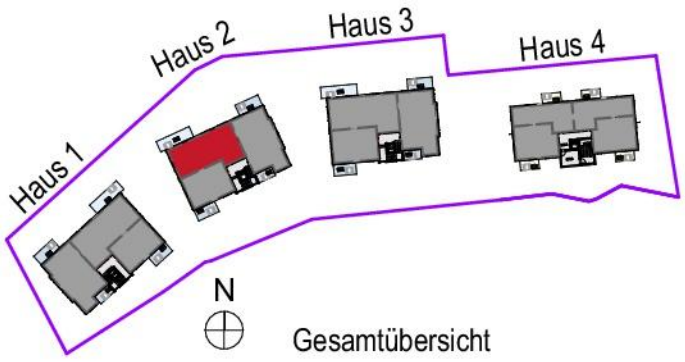

Gesamtübersicht

EICHNER BAU 1919

Eichner Baugesellschaft mbH
Offenburger Strasse 20, 77933 Lahr
Tel: 07821 / 95 27 - 0
Fax: 07821 / 95 27 - 27
E-Mail: info@eichner-bau.com

W 02.05 3 Zi-Wo:
95,46m² + 9,20m² Balkon
=104,66

WERK GRUPPE LAHR
ARCHITEKTENPARTNERSCHAFT MBB
DAGMAR ABT
CHRISTIAN GÖBERT
RALF MIKA
BODO RÜGNER
FREIE ARCHITEKTEN
ALTE BAHNHOFSTR. 10/4 77933 LAHR
07821/9292-0

WOHNBEBAUUNG BÄDLEWEG

NEUBAU VON 4 MEHRFAMILIENWOHNHÄUSERN MIT TIEFGARAGE

Haus 2
13 WE

Maßstab 1:100

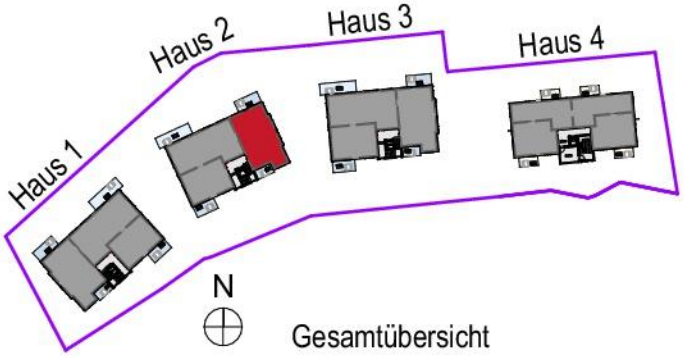

Gesamtübersicht

EICHNER BAU 1919

Eichner Baugesellschaft mbH
Offenburger Strasse 20, 77933 Lahr
Tel: 07821 / 95 27 - 0
Fax: 07821 / 95 27 - 27
E-Mail: info@eichner-bau.com

W 02.06 3 Zi-Wo:
89,30m² + 6,36m² + 3,75m² Balkon
= 99,41m²

WERK GRUPPE LAHR
ARCHITEKTENPARTNERSCHAFT MBB
DAGMAR ABT
CHRISTIAN GÖBERT
RALF MIKA
BODO RÜGNER
FREIE ARCHITEKTEN
ALTE BAHNHOFSTR. 10/4 77933 LAHR
07821/9292-0

WOHNBEBAUUNG BÄDLEWEG

NEUBAU VON 4 MEHRFAMILIENWOHNHÄUSERN MIT TIEFGARAGE

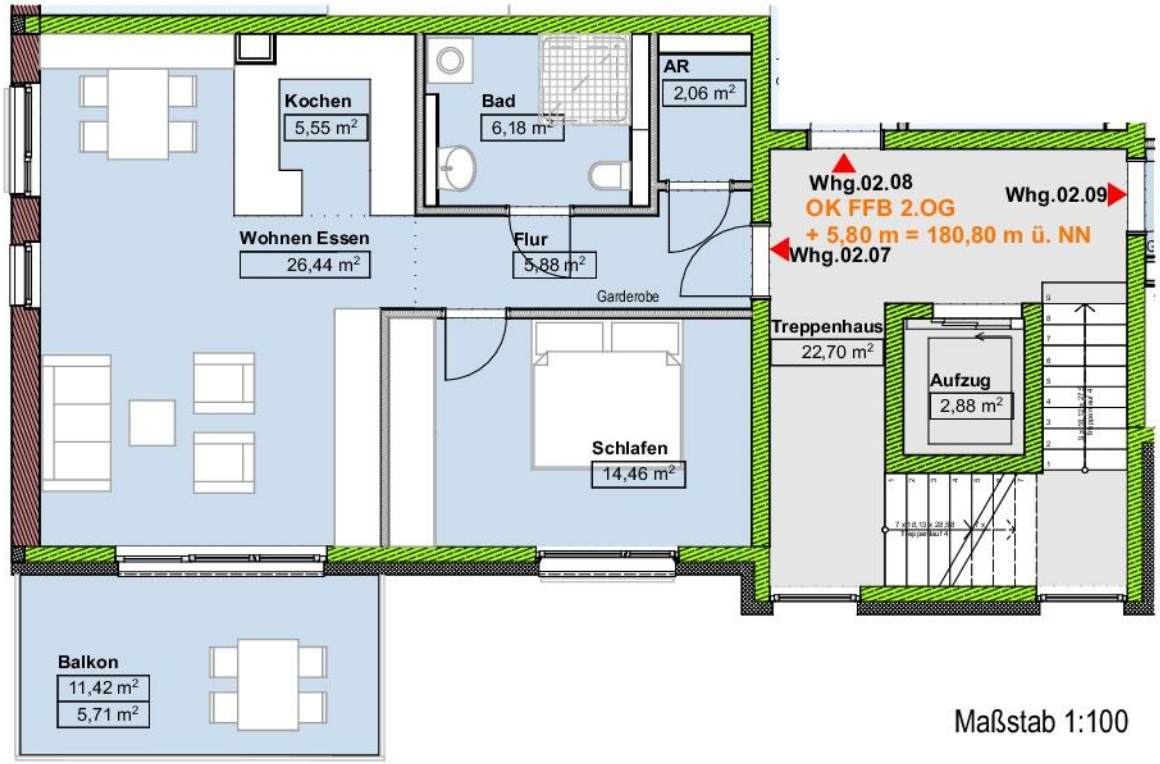

Maßstab 1:100

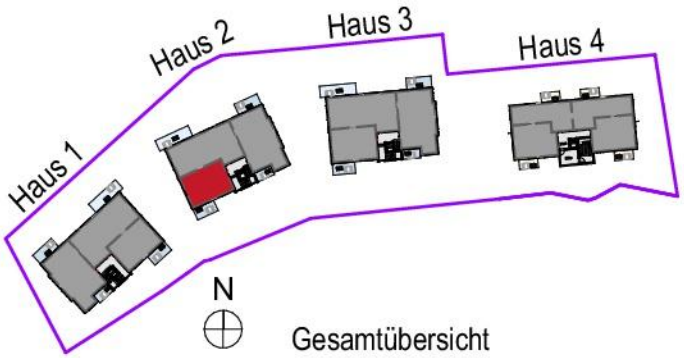

Gesamtübersicht

EICHNER BAU 1919

Eichner Baugesellschaft mbH
Offenburger Strasse 20, 77933 Lahr
Tel: 07821 / 95 27 - 0
Fax: 07821 / 95 27 - 27
E-Mail: info@eichner-bau.com

W 02.07 2 Zi-Wo:
60,57m² + 5,71m² Balkon
=66,28m²

WERK GRUPPE LAHR
ARCHITEKTENPARTNERSCHAFT MBB
DAGMAR ABT
CHRISTIAN GÖBERT
RALF MIKA
BODO RÜGNER
FREIE ARCHITEKTEN
ALTE BAHNHOFSTR. 10/4 77933 LAHR
07821 / 9292-0

WOHNBEBAUUNG BÄDLEWEG

NEUBAU VON 4 MEHRFAMILIENWOHNHÄUSERN MIT TIEFGARAGE

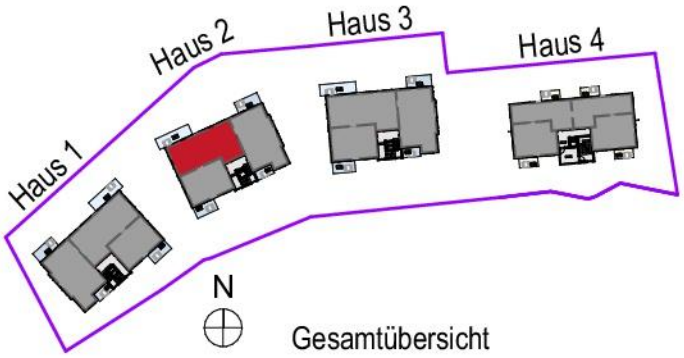

Gesamtübersicht

Maßstab 1:100

EICHNER BAU 1919

Eichner Baugesellschaft mbH
Offenburger Strasse 20, 77933 Lahr
Tel: 07821 / 95 27 - 0
Fax: 07821 / 95 27 - 27
E-Mail: info@eichner-bau.com

W 02.08 3 Zi-Wo:
95,46m² + 9,20m² Balkon
= 104,66m²

WERK GRUPPE LAHR
ARCHITEKTENPARTNERSCHAFT MBB
DAGMAR ABT
CHRISTIAN GÖBERT
RALF MIKA
BODO RÜGNER
FREIE ARCHITEKTEN
ALTE BAHNHOFSTR. 10/4 77933 LAHR
07821 / 9292-0

WOHNBEBAUUNG BÄDLEWEG

NEUBAU VON 4 MEHRFAMILIENWOHNHÄUSERN MIT TIEFGARAGE

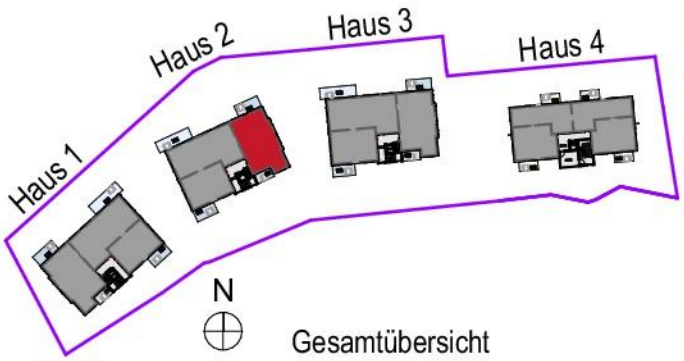

Gesamtübersicht

Maßstab 1:100

EICHNER BAU 1919

Eichner Baugesellschaft mbH
Offenburger Strasse 20, 77933 Lahr
Tel: 07821 / 95 27 - 0
Fax: 07821 / 95 27 - 27
E-Mail: info@eichner-bau.com

W 02.09 3 Zi-Wo:
89,30m² + 6,36m² +3,75m² Balkon
= 99,41m²

WERK GRUPPE LAHR
ARCHITEKTENPARTNERSCHAFT MBB
DAGMAR ABT
CHRISTIAN GÖBERT
RALF MIKA
BODO RÜGNER
FREIE ARCHITEKTEN
ALTE BAHNHOFSTR. 10/4 77933 LAHR
07821 / 9292-0

WOHNBEBAUUNG BÄDLEWEG

NEUBAU VON 4 MEHRFAMILIENWOHNHÄUSERN MIT TIEFGARAGE

Maßstab 1:100

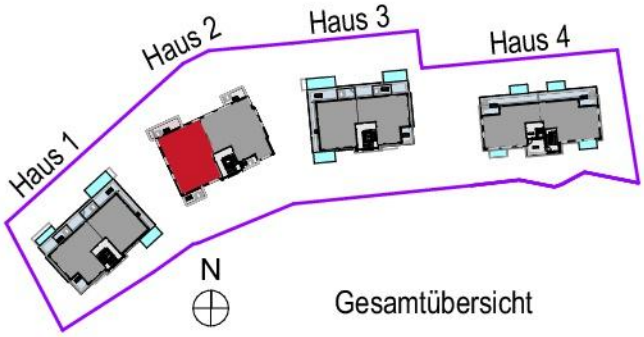

Gesamtübersicht

EICHNER BAU 1919

Eichner Baugesellschaft mbH
Offenburger Strasse 20, 77933 Lahr
Tel: 07821 / 95 27 - 0
Fax: 07821 / 95 27 - 27
E-Mail: info@eichner-bau.com

W 02.10 4 Zi-Wo:
125,90m² + 9,20m² + 5,71m² Balkon
=140,81m²

WERK GRUPPE LAHR
ARCHITEKTENPARTNERSCHAFT MBB
DAGMAR ABT
CHRISTIAN GÖBERT
RALF MIKA
BODO RÜGNER
FREIE ARCHITEKTEN
ALTE BAHNHOFSTR. 10/4 77933 LAHR
07821/9292-0

WOHNBEBAUUNG BÄDLEWEG

NEUBAU VON 4 MEHRFAMILIENWOHNHÄUSERN MIT TIEFGARAGE

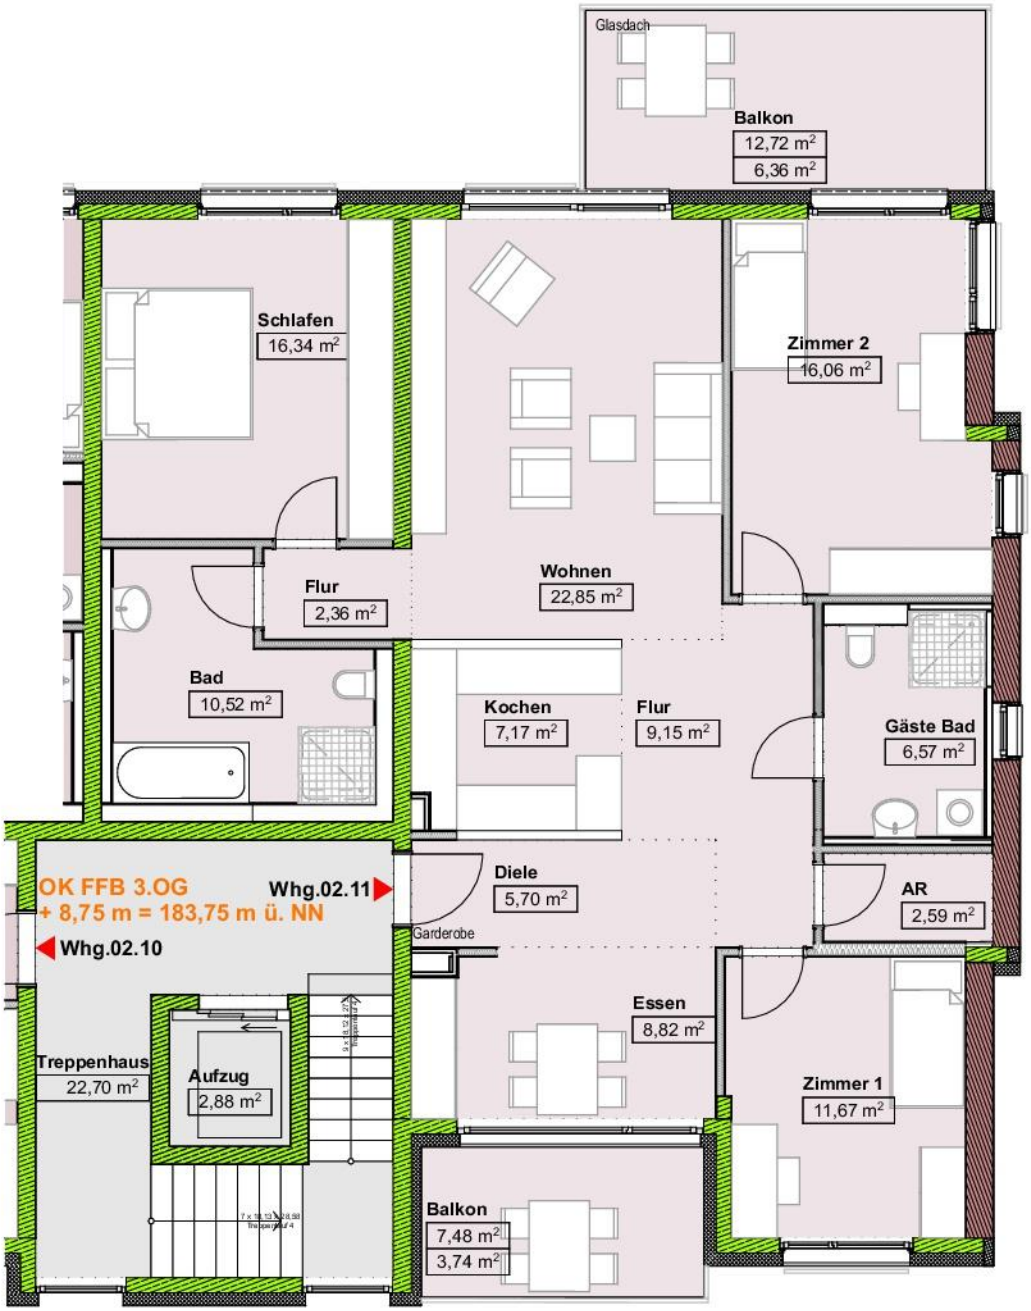

Maßstab 1:100

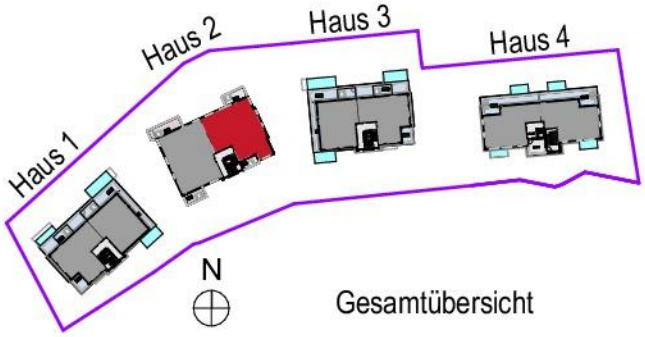

Gesamtübersicht

EICHNER BAU 1919

Eichner Baugesellschaft mbH
Offenburger Strasse 20, 77933 Lahr
Tel: 07821 / 95 27 - 0
Fax: 07821 / 95 27 - 27
E-Mail: info@eichner-bau.com

W 02.11 4 Zi-Wo:
119,80m² + 6,36m² + 3,74m² Balkon
= 129,90m²

WERK GRUPPE LAHR
ARCHITEKTENPARTNERSCHAFT MBB
DAGMAR ABT
CHRISTIAN GÖBERT
RALF MIKA
BODO RÜGNER
FREIE ARCHITEKTEN
ALTE BAHNHOFSTR. 10/4 77933 LAHR
07821/9292-0

WOHNBEBAUUNG BÄDLEWEG

NEUBAU VON 4 MEHRFAMILIENWOHNHÄUSERN MIT TIEFGARAGE

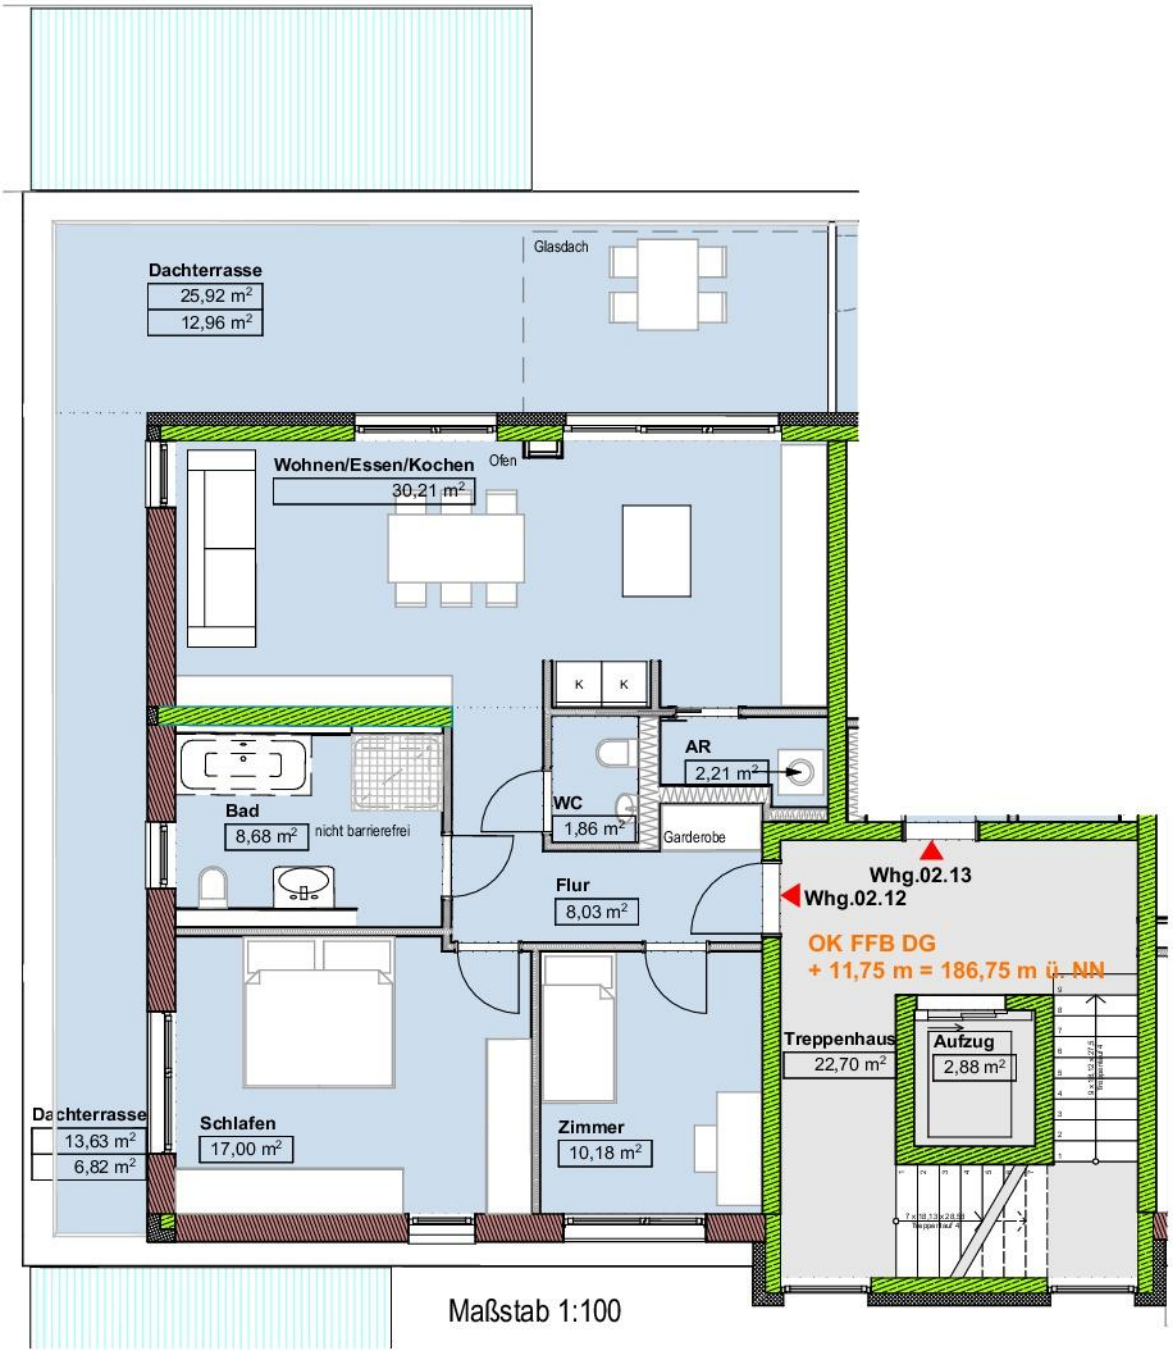

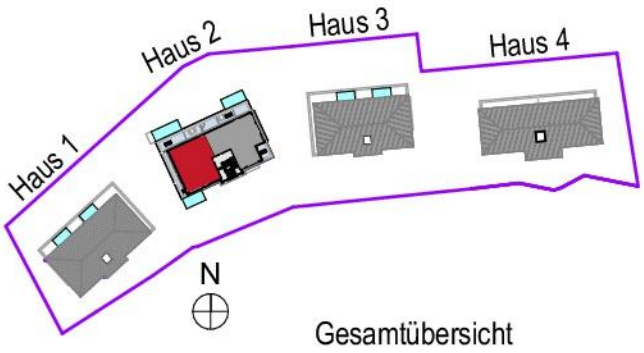

Gesamtübersicht

EICHNER BAU 1919

Eichner Baugesellschaft mbH
Offenburger Strasse 20, 77933 Lahr
Tel: 07821 / 95 27 - 0
Fax: 07821 / 95 27 - 27
E-Mail: info@eichner-bau.com

W 02.12 3 Zi-Wo:
78,17m² + 12,96m² + 6,82m² Balkon
=97,95m²

WERK GRUPPE LAHR
ARCHITEKTENPARTNERSCHAFT MBB
DAGMAR ABT
CHRISTIAN GÖBERT
RALF MIKA
BODO RÜGNER
FREIE ARCHITEKTEN
ALTE BAHNHOFSTR. 10/4 77933 LAHR
07821 / 9292-0

WOHNBEBAUUNG BÄDLEWEG

NEUBAU VON 4 MEHRFAMILIENWOHNHÄUSERN MIT TIEFGARAGE

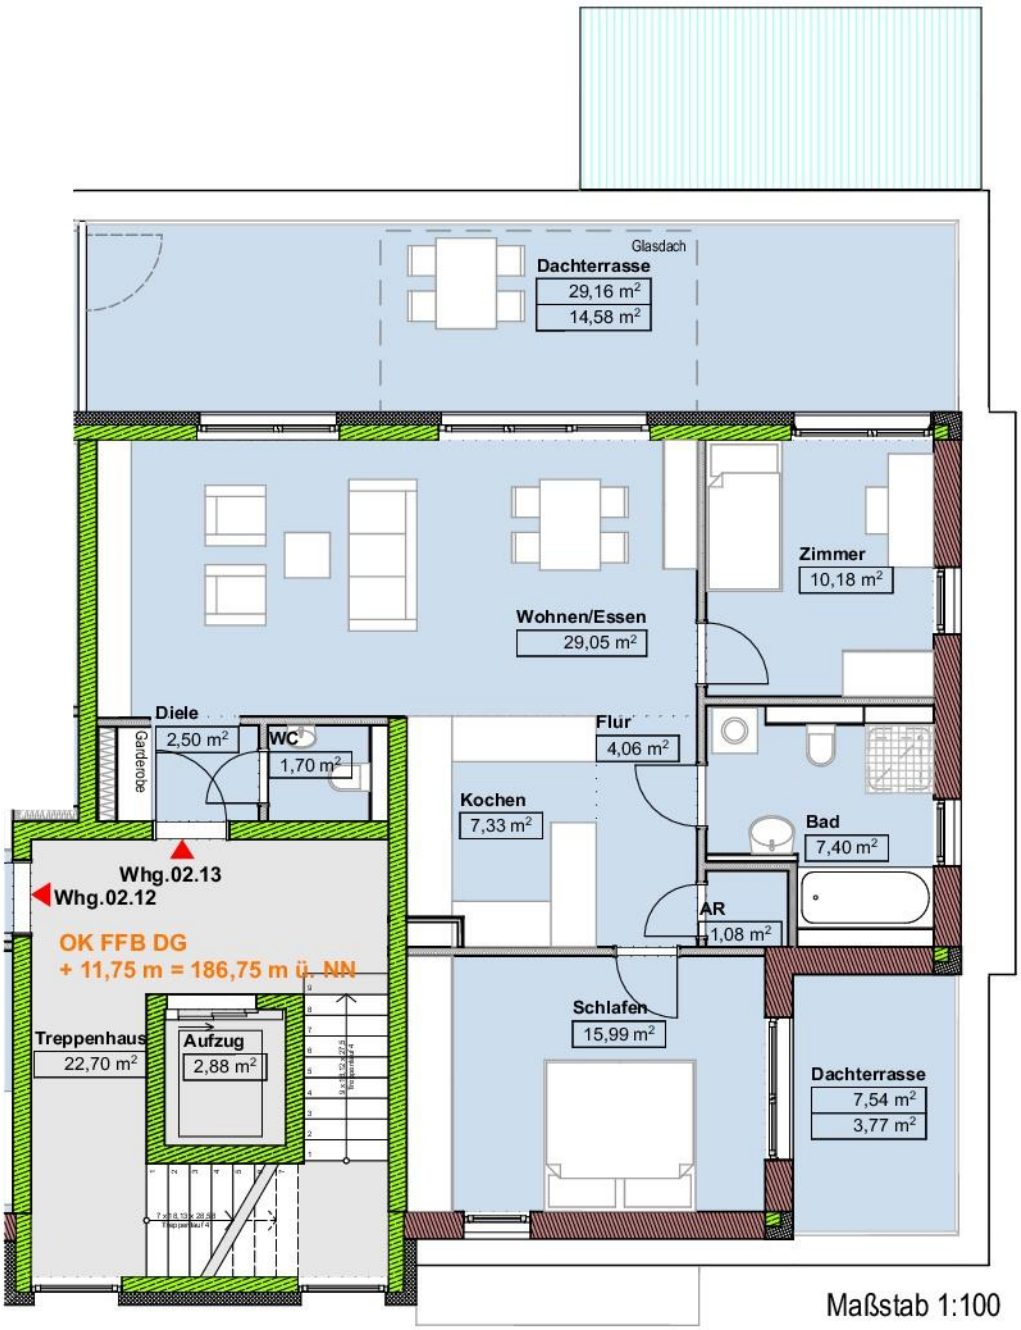

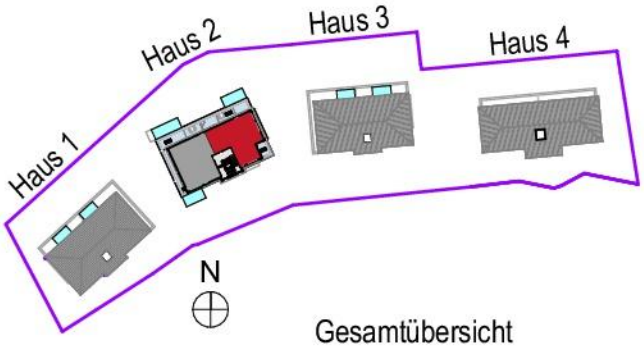

Gesamtübersicht

EICHNER BAU 1919

Eichner Baugesellschaft mbH
Offenburger Strasse 20, 77933 Lahr
Tel: 07821 / 95 27 - 0
Fax: 07821 / 95 27 - 27
E-Mail: info@eichner-bau.com

W 02.13 3 Zi-Wo:
79,29m² + 14,58m² + 3,77m² Balkon
=97,64m²

WERK GRUPPE LAHR
ARCHITEKTENPARTNERSCHAFT MBB
DAGMAR ABT
CHRISTIAN GÖBERT
RALF MIKA
BODO RÜGNER
FREIE ARCHITEKTEN
ALTE BAHNHOFSTR. 10/4 77933 LAHR
07821/9292-0

WOHNBEBAUUNG BÄDLEWEG

NEUBAU VON 4 MEHRFAMILIENWOHNHÄUSERN MIT TIEFGARAGE

Grundriss Untergeschoss und Tiefgarage
Häuser 1-3 M.1/500

Grundriss Untergeschoss und Tiefgarage
Haus 4 M.1/500

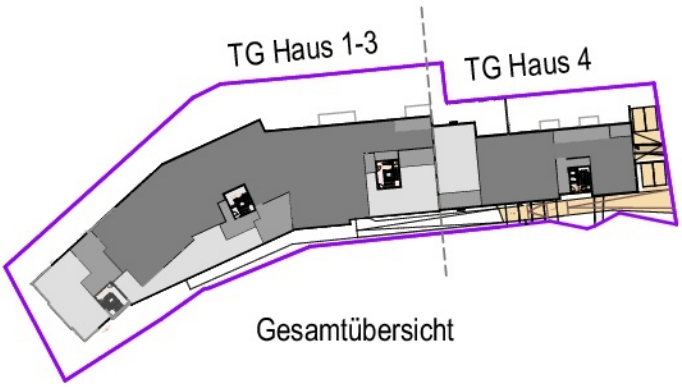

Gesamtübersicht

N

EICHNER BAU 1919
Eichner Baugesellschaft mbH
Offenburger Strasse 20, 77933 Lahr
Tel: 07821 / 95 27 - 0
Fax: 07821 / 95 27 - 27
E-Mail: info@eichner-bau.com

WERK GRUPPE LAHR
ARCHITEKTENPARTNERSCHAFT MBB
DAGMAR ABT
CHRISTIAN GÖBERT
RALF MIKA
BODO RÜGNER
FREIE ARCHITEKTEN
ALTE BAHNHOFSTR. 10/4 77933 LAHR
07821/9292-0

WOHNBEBAUUNG BÄDLEWEG
NEUBAU VON 4 MEHRFAMILIENWOHNHÄUSERN MIT TIEFGARAGE

Ansicht Nord Häuser 1 und 2 M.1/500

Ansicht Süd Häuser 1 und 2 M.1/500

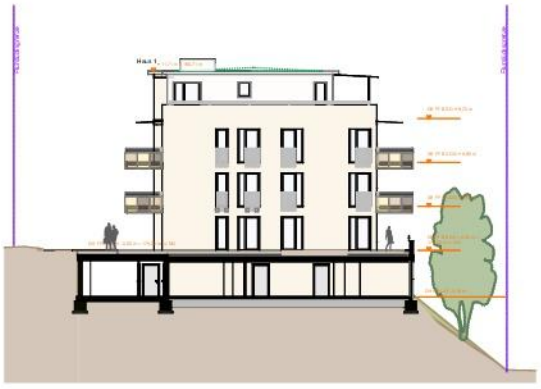

Ansicht Ost Haus 1 M.1/500

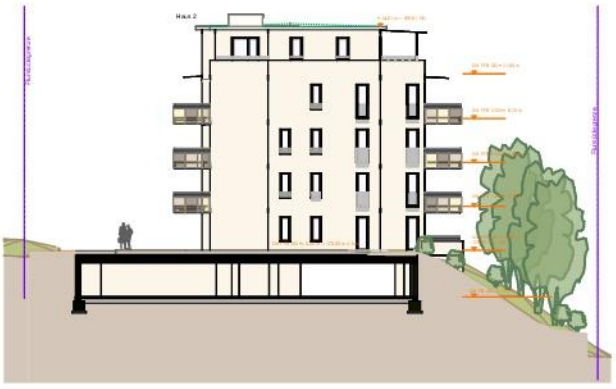

Ansicht Ost Haus 2 M.1/500

Ansicht West Haus 1 M.1/500

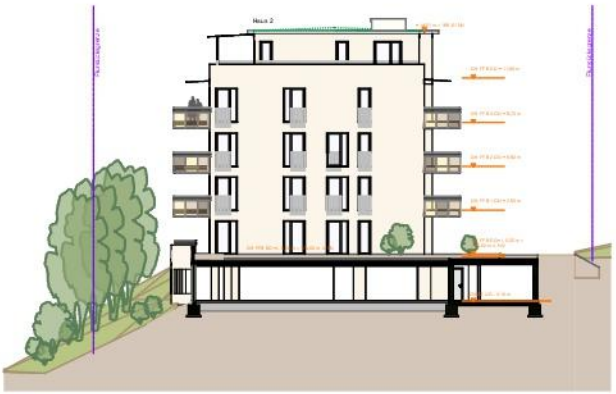

Ansicht West Haus 2 M.1/500

EICHNER BAU 1919
Eichner Baugesellschaft mbH
Offenburger Strasse 20, 77933 Lahr
Tel: 07821 / 95 27 - 0
Fax: 07821 / 95 27 - 27
E-Mail: info@eichner-bau.com

WERK GRUPPE LAHR
ARCHITEKTENPARTNERSCHAFT MBB
DAGMAR ABT
CHRISTIAN GÖBERT
RALF MIKA
BODO RÜGNER
FREIE ARCHITEKTEN
ALTE BAHNHOFSTR. 10/4 77933 LAHR
07821 / 9292-0