


# Maßnahmen Haus 4 :

1) Absenkung Haus 4 um 80 cm

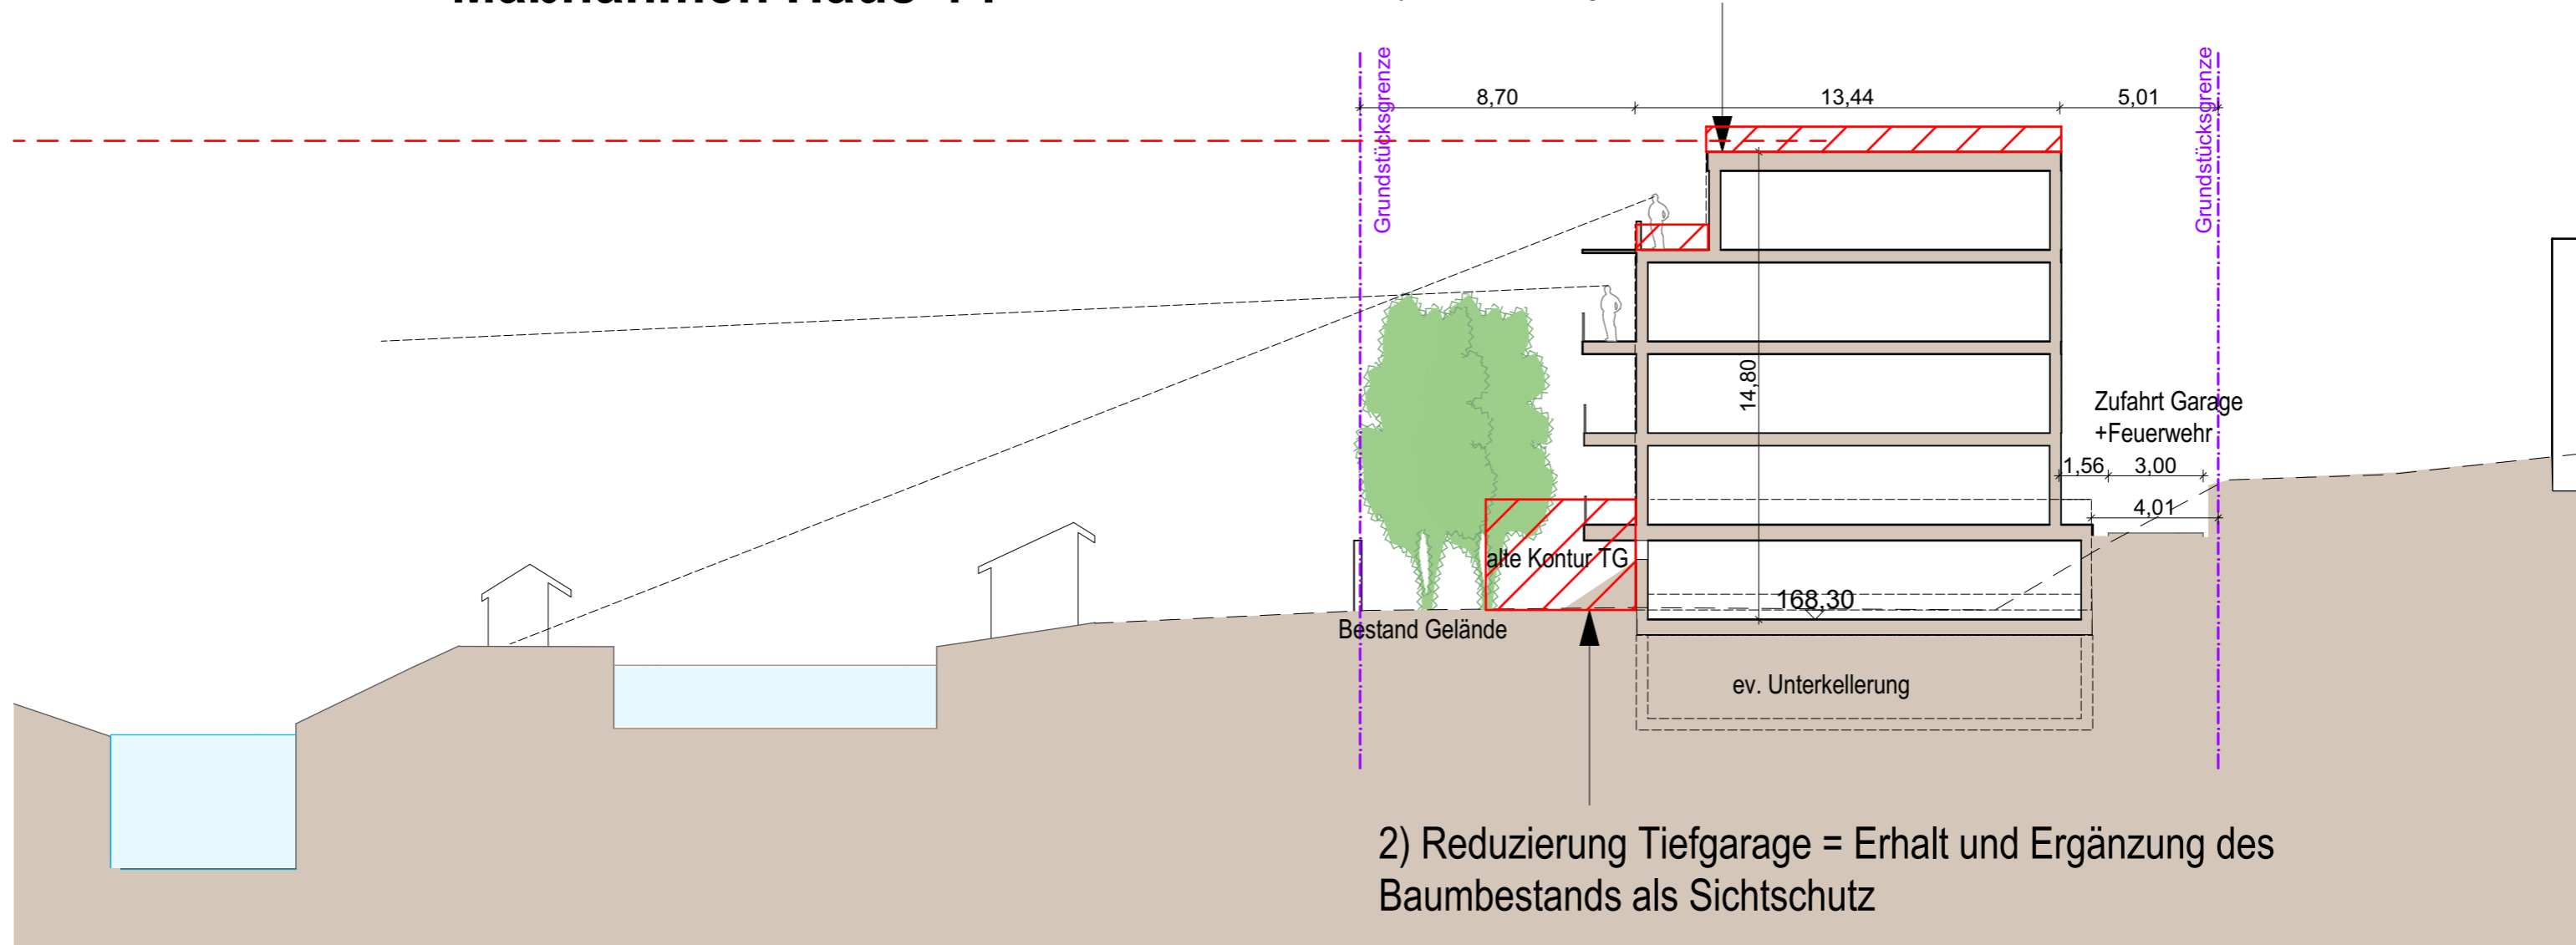

Stand  
16.12.2020

Wohnen am Bädleweg - Lahr  
Maßnahmen Reduzierung - Aktienbad



WERKGRUPPE LAHR  
ARCHITEKTENPARTNERSCHAFT MBB  
DAGMAR ABT  
CHRISTIAN GÖBERT  
RALF MIKA  
BODO RÜGNER  
FREIE ARCHITEKTEN  
KLOSTERMÜHLGASSE 25 77933 LAHR  
07821/9292-0